
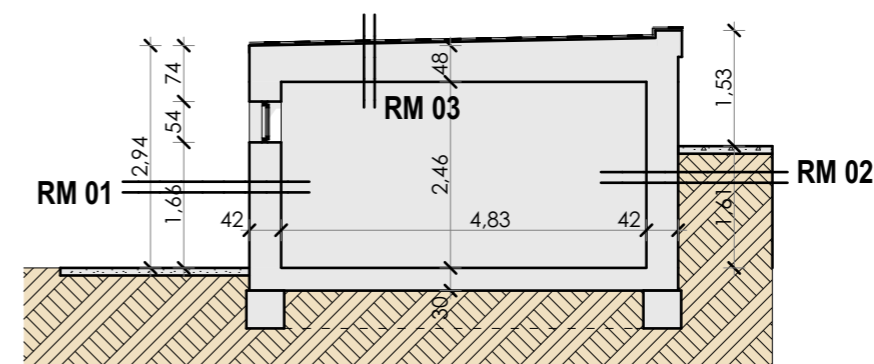
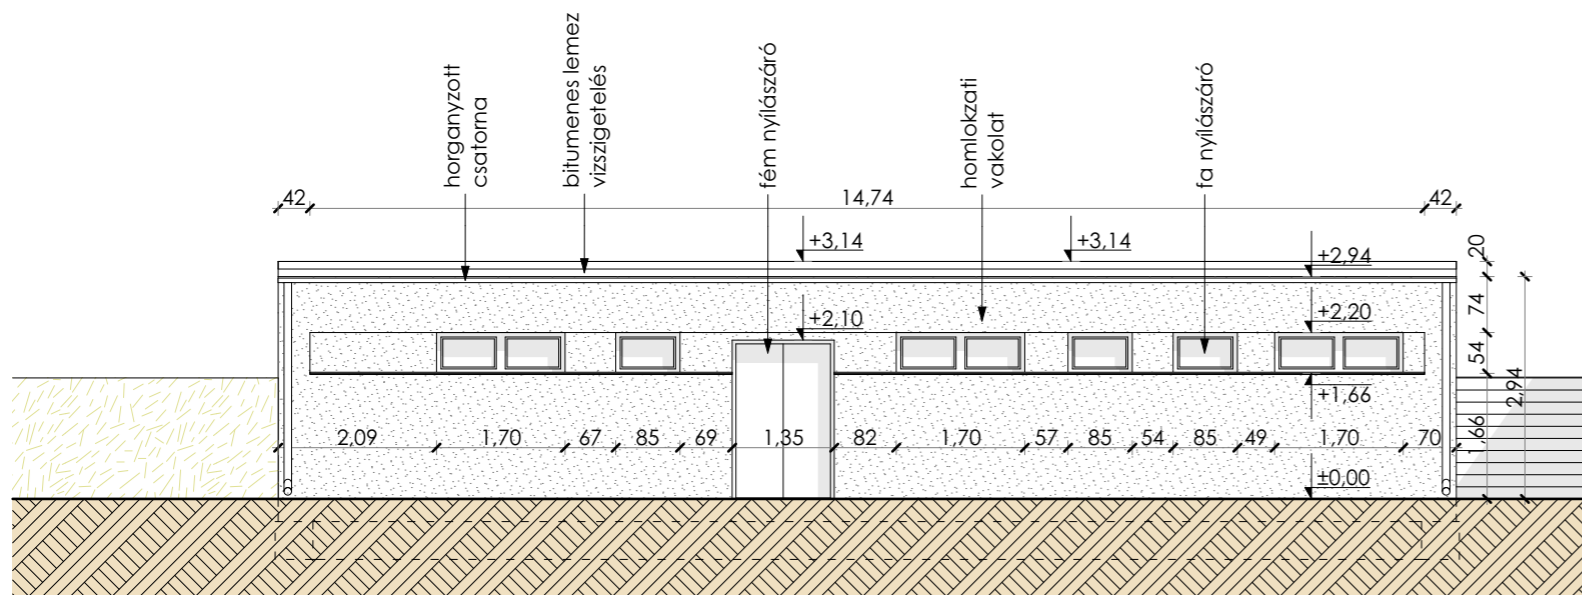


 Bontandó falazat

RM 01 Külső fal
 2-5 cm lambéria falburkolat
 38 cm meglévő falazat
 2 cm homlokzati vakolat

RM 02 Külső fal
 2-5 cm lambéria falburkolat/belső vakolat
 38 cm meglévő falazat
 kiegyenlítő vakolat
 1 rtg bitumenes szigetelés feltöltés

RM 03 lapostető
 1 rtg bitumenes szigetelés
 10 cm lejtést adó aljzatbeton
 20 cm vasbeton födém
 1,5 cm belső vakolat

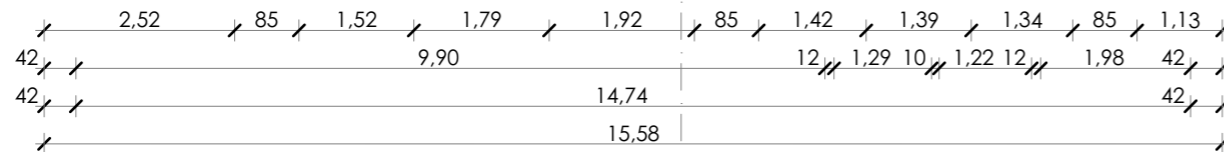

A-A METSZET

1:100

Építető:
XVII. kerület Rákosmenti Testvedő kör

Építés helye:
1171 Budapest, Péceli út 144.

Építés tárgya:
Meglévő öltöző épületek felújítási munkálatai

LAAR
Architecture



LAAR Architecture Kft.
2600 Vác, Papvölgy dűlő 34/0003

Építész munkatársak:

Súri András
 építész mérnök
 T +36 30 869 6094
 E andras.suri@laar.hu
 W laar.hu

Bahil Roland
 építész munkatárs
 T +36 20 475 4331
 E roland.bahil@laar.hu
 W laar.hu

Rajz típus

Rajz név

1. épület meglévő alaprajz

Rajz léptéke

1:100, 1:500

Tervlap azonosító (ID)

É-01

Dátum:

2018.09.29.

Verzió: